
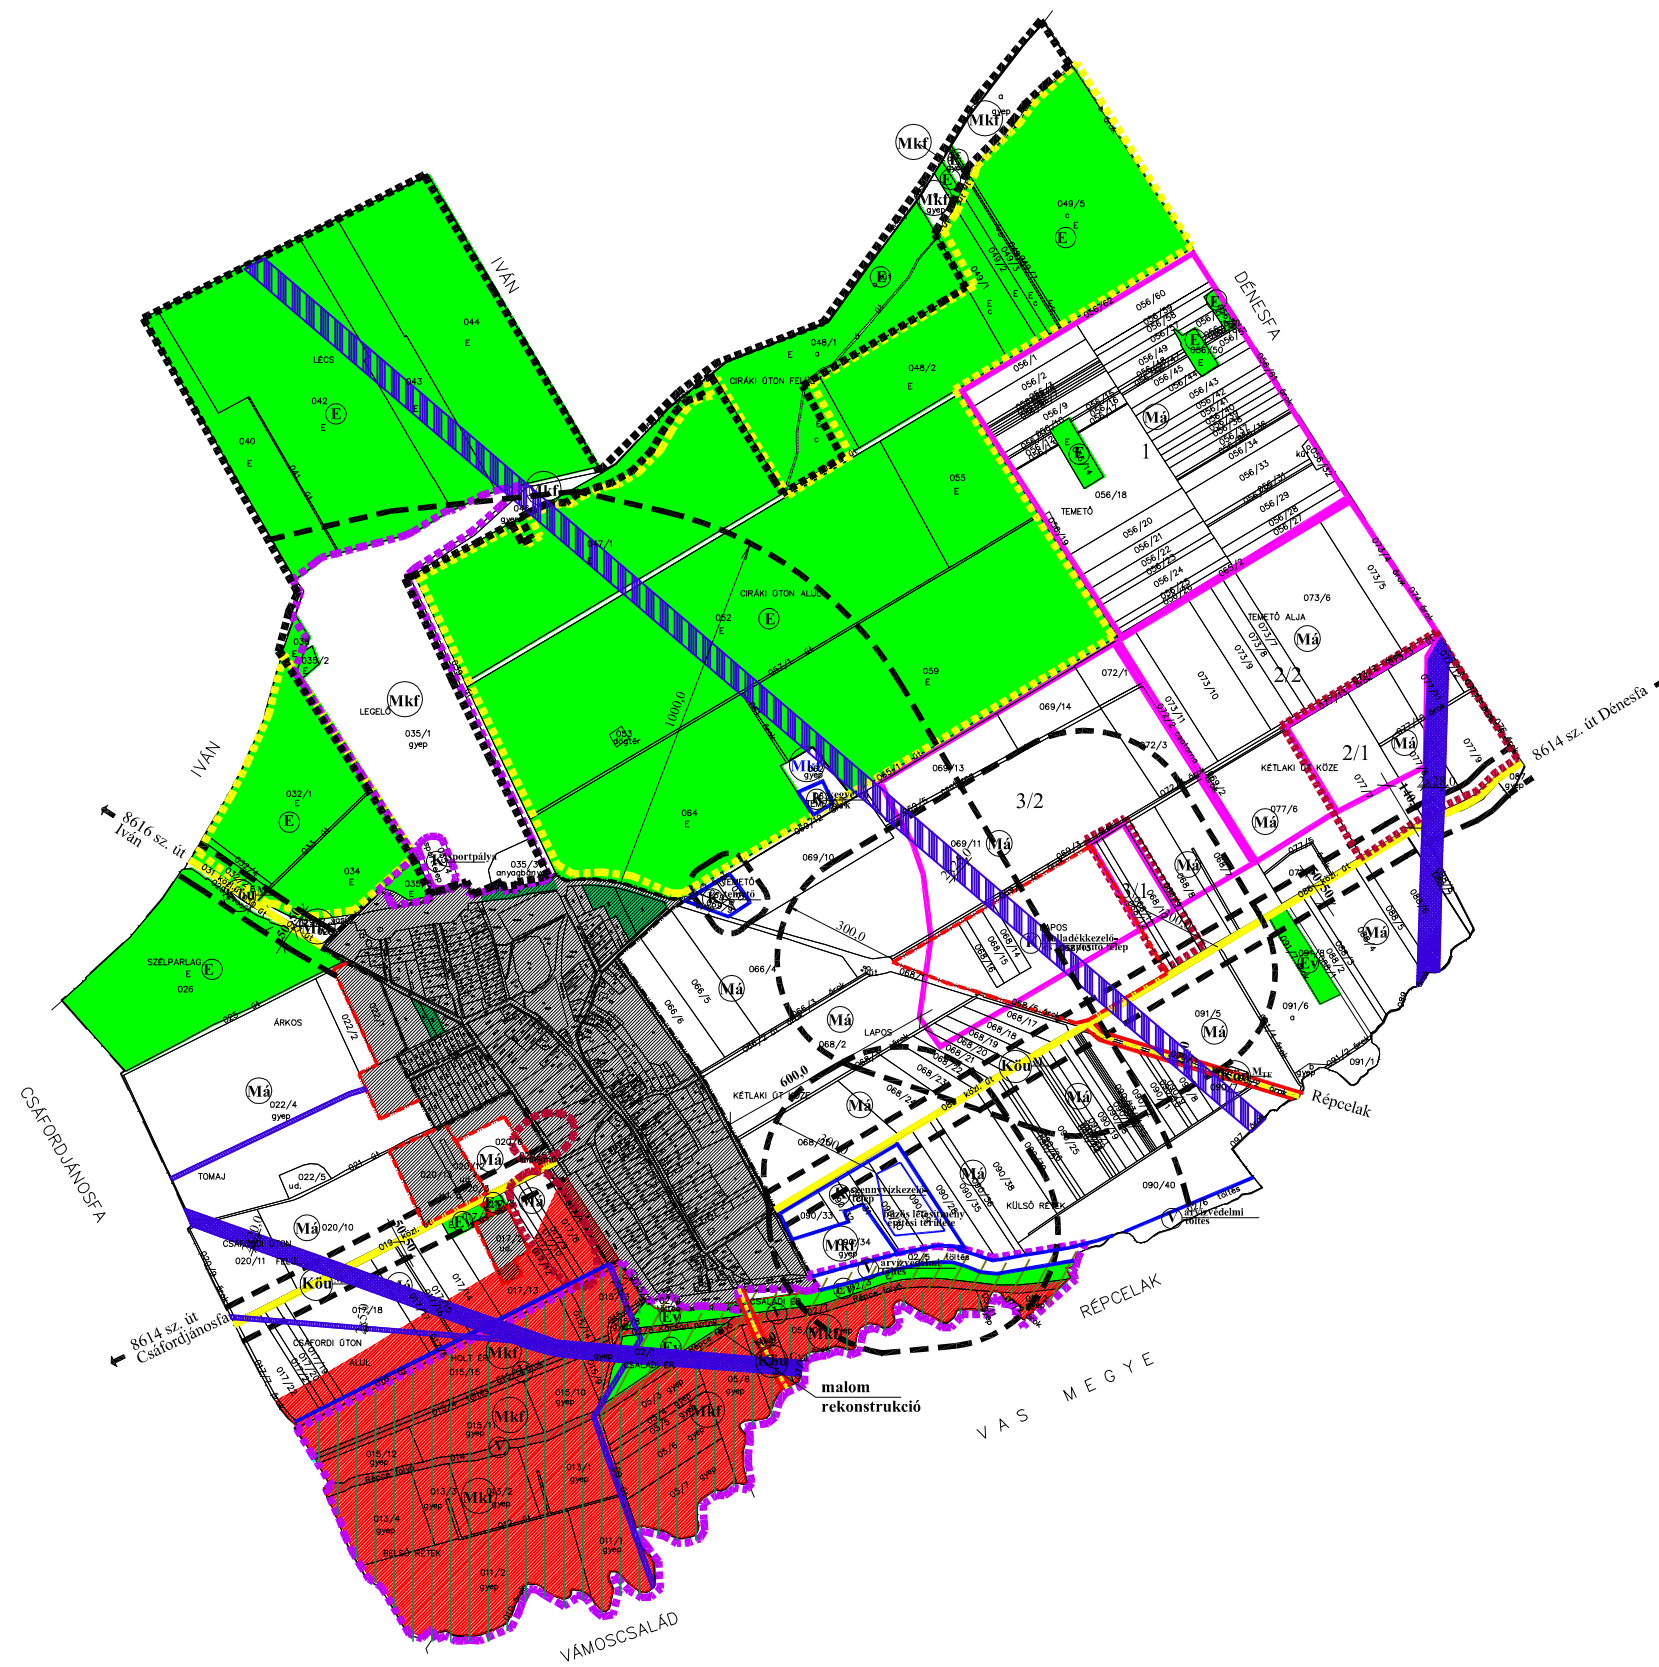


RÉPCESZEMERE

Településrendezési terv

Szabályozási terv

M 1: 10 000

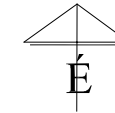

JELMAGYARÁZAT

küln terven (SZ-II) szabályozott terület

HATÁRVONALAK

- behatárolt terület határvonala
- módosított behatárolt terület határvonala
- beépített és beépítendő terület III. beépítési nem szerinti területek közötti határvonala
- szabályozási vonal
- övezeti határvonala
- védőterület határvonala
- szétterítők számára vizsgálható terület határa

TERÜLETI HASZNÁLÁS

endoterület:

- védett, illetve védendő
- gazdasági erdő
- mezőgazdasági terület
- általános mezőgazdasági övezet
- korlátozott hasznosítású mezőgazdasági terület
- vizvályos terület
- víznyelők

ÉRTÉKVÉDELME

- régészeti lelőhely határa
- Natura 2000 élőhelyvédelmi terület határa
- országos ökológiai hálózathoz tartozó területek határa
- természetvédelmi területek határa
- a Fertő-Hanság Nemzeti Park védett területe
- természetvédelemre tervezett terület határa

KÖZLEKEDÉSI TERÜLET

- meglévő közút
- tervezett közút

KÜLÖNLEGES TERÜLET

- különleges terület

ÉPÍTÉSI TILALMAK ÉS KORLÁTOZÁSOK

- ársvíz elöntés területe
- gáz szállító vezeték nyomvonalára és biztonsági övezetére
- köznyomosságú gázvezeték nyomvonalára és biztonsági övezetére
- elektromos vezetékek nyomvonalára és védőterületére
- mikrohullámú átviteli rendszerű televízió

Répceszemere Község Önkormányzata Képviselő-testülete
9/2006. (XII.20.) rendeletének melléklete

REGIOPLAN		Könyvtár- és Településrendezési KFT. 9022. Újváros, Árpádszék 44. Tel./Fax: 96/311-064, 526751 e-mail: regio@regio.hu	
Megrendelő neve:	Répceszemere Polgármesteri Hivatal	Munkaterv:	Rp.1.234-1
Munka neve:	Répceszemere településrendezési terv	Méretarány:	1 : 2000
Munka címe:	Szabályozási terv	Rajzszám:	SZ-J2
Feladat megnevezése:	Szabályozási és övezeti helyszínrajz II. (külterület)	Dokumentáció dátuma:	2007.03.
Feladat megnevezése:	Pálkovács Szabó Péter 71-498-6073/06	Feladat megnevezése:	2007.03.
Feladat megnevezése:	Feladat megnevezése:	Feladat megnevezése:	Feladat megnevezése:
Ráder Tibor K16-1-06-0133	Ferencsi Imre G-248-0253	Pálkovács Szabó Péter K1-498-6073/04	

A tervezési alaprajz az állami alaprajzok felhasználásával készült.