
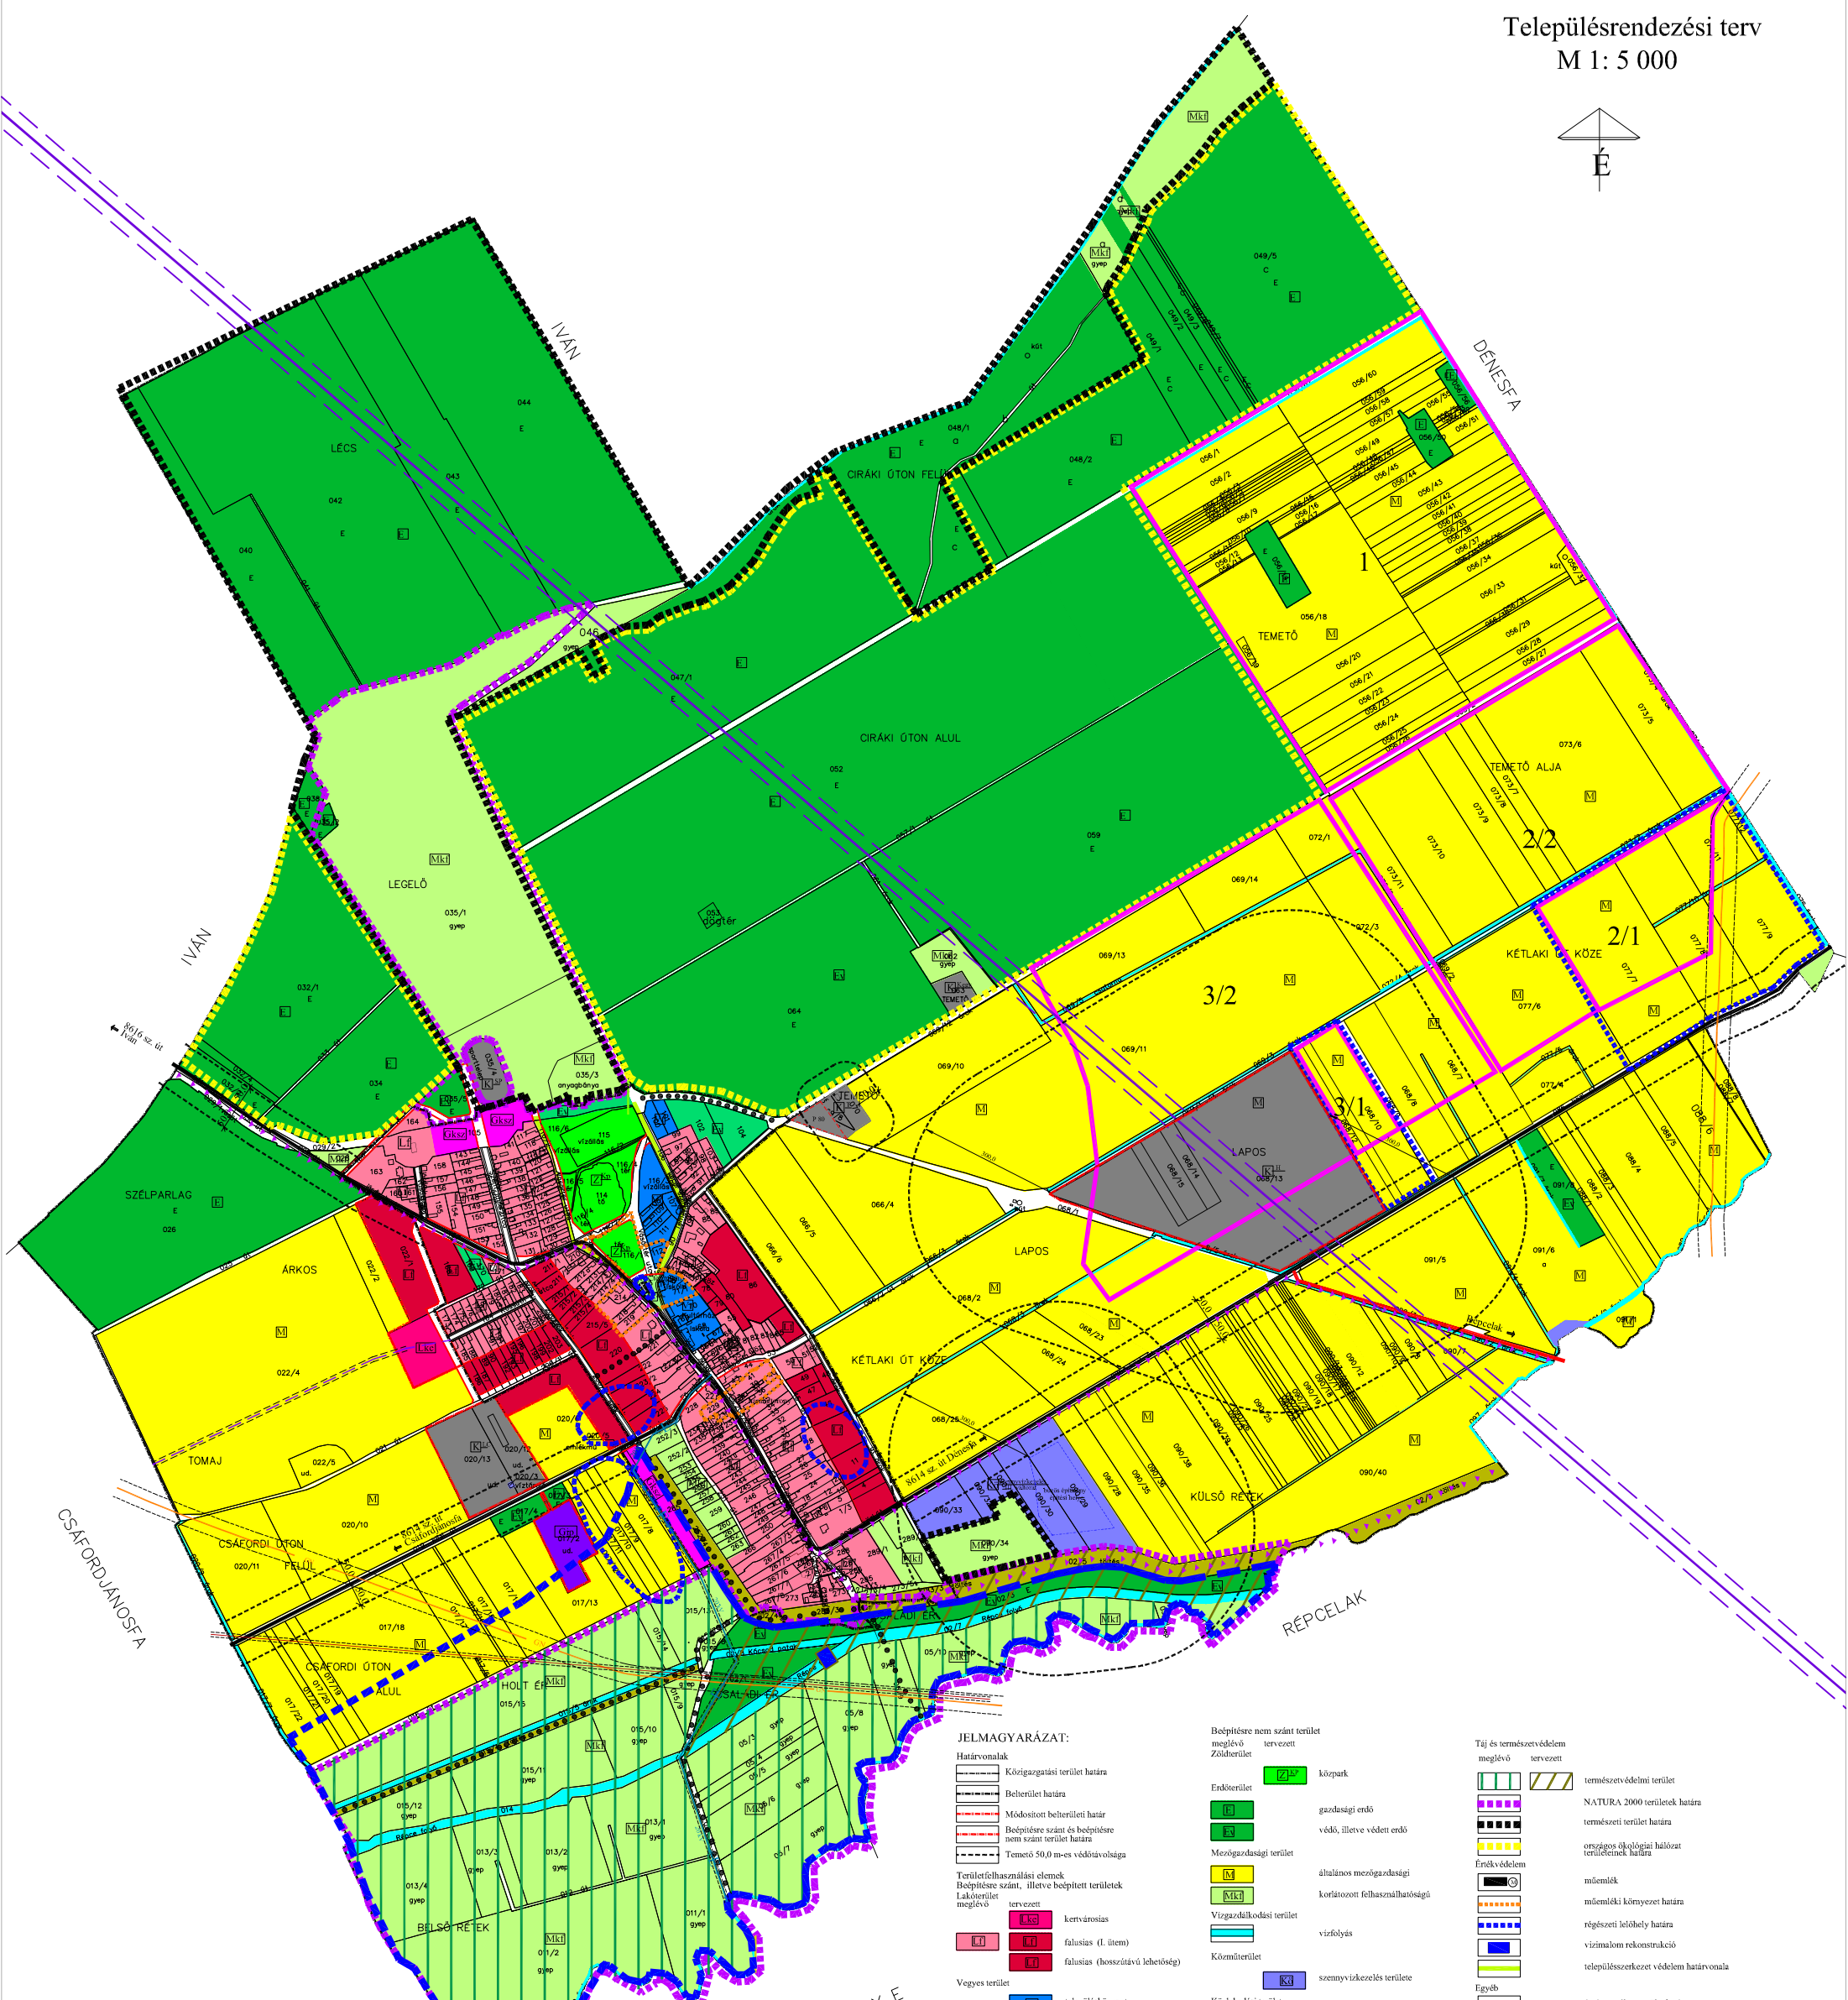


RÉPCESZEMERE

Településrendezési terv

M 1: 5 000

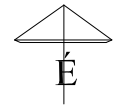

JELMAGYARÁZAT:

- | | | |
|---|--|--|
| Határvonalak | közpark | természetvédelmi terület |
| Közigazgatási terület határa | gazdasági erdő | NATURA 2000 terület határa |
| Belterület határa | védő, illetve védett erdő | természeti terület határa |
| Módosított belterületi határ | Mezőgazdasági terület | országos ökológiai hálózat területének határa |
| Beépítésre szánt és beépítésre nem szánt terület határa | általános mezőgazdasági | műemlék |
| Temető 50,0 m-es védőtávolsága | korlátozott felhasználhatóságú | műemléki környezet határa |
| Területfelhasználási elemek | Vizgazdálkodási terület | régészeti lelőhely határa |
| Beépítésre szánt, illetve beépített területek | vízfolyás | vízimalom rekonstrukció |
| Lakóterület | Környezet | településvezeték védelem határvonala |
| tervszert | szennyvízkezelési terület | árvízvédelmi terület határa |
| kertvárosias | Körlekedési terület | szelvényűvek elhelyezése vizsgálgatható terület határa |
| falusias (I. item) | országos mellékút | |
| falusias (hosszútávú lehetőség) | településközi út | |
| Vegyes terület | szerkezeti jelentőségű gyalogút | |
| településközpont | kertpártnál | |
| Gazdasági terület | Környezet | |
| kereskedelmi, szolgáltató | nagyipari és közüzemi épületek és biztonsági övezete | |
| egyéb ipari | középnyomású gázvezeték és biztonsági övezete | |
| Különleges terület | 35 kV-os légvezeték és biztonsági övezete | |
| temető | 20 kV-os légvezeték és biztonsági övezete | |
| közelelti park | mikrohullámú összeköttetés sávja | |
| sportpálya | | |
| hulladékkezelési és hasznosítási | | |
| lovas-üdülési terület | | |

Répceszemere Község Önkormányzata Képviselő-testületének
 az 53/2006. (XII.13.) határozatával jóváhagyott terv

REGIOPLAN	
Részlet: Répceszemere településrendezési terv Településrendezési terv Területfelhasználási helyszínrajz	Rajzszám: RP.1.234-1 M 1: 5 000 Tervező: TSZ-1
Készítve: 2006. szeptember 14. Készítők: Répceszemere Községi Hivatal Készítők: Répceszemere Községi Hivatal	Készítve: 2006. szeptember 14. Készítők: Répceszemere Községi Hivatal Készítők: Répceszemere Községi Hivatal